

ΕΦΗΜΕΡΙΣ ΤΗΣ ΚΥΒΕΡΝΗΣΕΩΣ

ΤΗΣ ΕΛΛΗΝΙΚΗΣ ΔΗΜΟΚΡΑΤΙΑΣ

ΤΕΥΧΟΣ ΑΝΑΓΚΑΣΤΙΚΩΝ ΑΠΑΛΛΟΤΡΙΩΣΕΩΝ ΚΑΙ ΠΟΛΕΟΔΟΜΙΚΩΝ ΘΕΜΑΤΩΝ

Αρ. Φύλλου 273

21 Οκτωβρίου 2011

ΠΕΡΙΕΧΟΜΕΝΑ

ΑΠΟΦΑΣΕΙΣ

- Αναγκαστική απαλλοτρίωση ακινήτων για αρχαιολογικούς σκοπούς στην Απτέρα Ν. Χανίων..... 1
- Καθορισμός ειδικών όρων και περιορισμών δόμησης σε οικόπεδο επί της οδού Κολοκοτρώνη και Μιαούλη, ιδιοκτησίας «Ν. Σωτηρέλη - Κ. Πασχαλίδη Ο.Ε.», που είναι όμορο διατηρητέου κτηρίου επί της οδού Μιαούλη 7 στην Καβάλα..... 2
- Άρση απαλλοτρίωσης στην ιδιοκτησία Παναγιώτη Μάντη, Θεοδώρου Πολυδώρου και Ευθυμίας - Ναταλίας Πολυδώρου σε συμμόρφωση με την υπ' αριθμ. 8329/07 απόφαση του Διοικητικού Πρωτοδικείου Αθήνας, στο Ο.Τ. 425 της περιοχής Παραλίας της Δημοτικής Ενότητας Καλυβιών Θορικού, του Δήμου Σαρωνίδας και τροποποίηση του ρυμοτομικού σχεδίου στο συγκεκριμένο οικοδομικό τετράγωνο..... 3

ΑΠΟΦΑΣΕΙΣ

Αριθμ. 1124854/4458/2011

(1) Αναγκαστική απαλλοτρίωση ακινήτων για αρχαιολογικούς σκοπούς στην Απτέρα Ν. Χανίων.

ΟΙ ΥΠΟΥΡΓΟΙ ΟΙΚΟΝΟΜΙΚΩΝ - ΠΟΛΙΤΙΣΜΟΥ ΚΑΙ ΤΟΥΡΙΣΜΟΥ

Έχοντας υπόψη:

1. Τις διατάξεις του ν.2882/2001 (ΦΕΚ 17/2001 Α') «Κώδικας Αναγκαστικών Απαλλοτριώσεων Ακινήτων», όπως ισχύουν.
2. Τις διατάξεις του άρθρου 18 του ν.3028/2002 (ΦΕΚ 153/2002 «περί αναγκαστικής απαλλοτρίωσης ακινήτων για την προστασία των αρχαιοτήτων και εν γένει της Πολιτιστικής Κληρονομιάς».
3. Το ΥΠΠΟΤ/ΔΑΑΠ/Φ 117-1 β/47181/797/7-6-2011 έγγραφο του Υπουργείου Πολιτισμού και Τουρισμού μετά των συνημμένων του, από τα οποία προκύπτει ότι έχουν τηρηθεί και οι προϋποθέσεις του άρθρου 3 του Ν.2882/01.
4. Την 33/8-12-1993 πράξη του Κεντρικού Αρχαιολογικού Συμβουλίου.

5. Την ΥΠΠΟΤ/ΔΑΑΠ/Φ.117-1β/56556/919/9-6-2011 βεβαίωση κάλυψης δαπάνης του Υπουργείου Πολιτισμού και Τουρισμού.

6. Το Π.Δ. 185/6-10-2009 ΦΕΚ 213/7-10-2009 τ. Α' «Ανασύσταση Υπουργείου Οικονομικών».

7. Π.Δ. 63/2011 (ΦΕΚ 145 Α') περί διορισμού Αντιπροέδρου της Κυβέρνησης, κ.λπ.

8. Την Υ340/17-6-2011 (ΦΕΚ 1446/2011 Β') απόφαση του Πρωθυπουργού σχετικά με μετατροπή δύο θέσεων Υφυπουργών σε θέσεις Αναπληρωτών Υπουργών στο Υπουργείο Οικονομικών.

9. Την Υ350/8-7-2011 (ΦΕΚ 1603/2011 Β') απόφαση του Πρωθυπουργού σχετικά με καθορισμό αρμοδιοτήτων των αναπληρωτών Υπουργών Οικονομικών.

10. Το Π.Δ 186/2009 (ΦΕΚ 213/Α/7-10-2009) Συνχώνευση των Υπουργείων Πολιτισμού και Τουρισμού και Ανάπτυξης.

11. Το Π.Δ 187/2009 (ΦΕΚ 214/Α/7-10-2009) Διορισμού Υπουργών και Υφυπουργών.

12. Την Δ6Α1104503ΕΞ 2011 (21-7-11 ΦΕΚ 1670/Β) απόφαση των Υπουργών Διοικητικής Μεταρρύθμισης και Ηλεκτρονικής Διακυβέρνησης και Οικονομικών με την έναρξη λειτουργίας της Γ.Γ.Δ.Π., αποφασίζουμε:

Κηρύσσουμε αναγκαστική απαλλοτρίωση ακινήτου, για αρχαιολογικούς σκοπούς και ειδικότερα για την προστασία συντήρηση και ανάδειξη του αρχαιολογικού χώρου της Απτέρας έκτασης συνολικού εμβαδού 8.447,00 μ² που βρίσκεται στο Δήμο Σούδας Νομού Χανίων, και φαίνεται με τα στοιχεία Α/Α ΚΛΗΡ/ΩΝ 4. στο από Ιανουαρίου 1962 και με Α/Α2729Α κτηματολογικό διάγραμμα - πίνακα, το οποίο αποτελεί αντίγραφο του πρωτοτύπου κτηματολογικού διαγράμματος του Πολ. Μηχ. Σ. Κουντούρη που έχει θεωρήσει ο Προϊστάμενος της Δ/σης Αποτυπώσεων και Συντηρήσεως Κτιρίων του ΤΑΠΑ Νικόλαος Τρικαλινός στις 21-12-2010.

Στην έκταση που απαλλοτριώνεται προβάλλει δικαιώματα κυριότητας ο Ιωάννης Γ. Λειβαδιωτάκης.

Η απαλλοτρίωση κηρύσσεται υπέρ του Δημοσίου και η δαπάνη θα βαρύνει τον προϋπολογισμό του Ταμείου Αρχ/κών Πόρων και Απαλλοτριώσεων, (ΚΑ 971951)

Η απόφαση αυτή να δημοσιευθεί στην Εφημερίδα της Κυβερνήσεως.

Αθήνα, 19 Σεπτεμβρίου 2011

ΟΙ ΥΠΟΥΡΓΟΙ

ΑΝΑΠΛΗΡΩΤΗΣ ΥΠΟΥΡΓΟΣ
ΟΙΚΟΝΟΜΙΚΩΝΠΟΛΙΤΙΣΜΟΥ
ΚΑΙ ΤΟΥΡΙΣΜΟΥ

ΠΑΝΤΕΛΗΣ ΟΙΚΟΝΟΜΟΥ ΠΑΥΛΟΣ ΓΕΡΟΥΛΑΝΟΣ

Αριθμ. 6206/10

(2)

Καθορισμός ειδικών όρων και περιορισμών δόμησης σε οικοπέδο επί της οδού Κολοκοτρώνη και Μιαούλη, ιδιοκτησίας «Ν. Σωτηρέλη - Κ. Πασχαλίδη Ο.Ε.», που είναι όμορο διατηρητέου κτηρίου επί της οδού Μιαούλη 7 στην Καβάλα.

Ο ΥΠΟΥΡΓΟΣ**ΑΝΑΠΤΥΞΗΣ, ΑΝΤΑΓΩΝΙΣΤΙΚΟΤΗΤΑΣ ΚΑΙ ΝΑΥΤΙΛΙΑΣ**

Έχοντας υπόψη:

1. Τις διατάξεις:

α) Του Ν. 1577/1985 (ΦΕΚ 210 Α') «Γενικός Οικοδομικός Κανονισμός» και ειδικότερα του άρθρου 4 αυτού, όπως το άρθρο αυτό τροποποιήθηκε με το Ν. 1772/1988 (ΦΕΚ 69 Α') και αντικαταστάθηκε με το άρθρο 3 του Ν.2831/2000 (ΦΕΚ 140 Α') «Τροποποίηση των διατάξεων του Ν. 1577/1985 «Γενικός Οικοδομικός Κανονισμός» και άλλες πολεοδομικές διατάξεις».

β) Του Π.Δ. 358/1986 (ΦΕΚ 158 Α') «Καθορισμός αρμοδιοτήτων Υπουργείου Βόρειας Ελλάδας» και ειδικότερα του άρθρου 2 παρ. δ (αα), που αναφέρονται στο χαρακτηρισμό κτιρίων ως διατηρητέων ή οικισμών ή τμημάτων αυτών ως παραδοσιακών.

γ) Του Π.Δ. 167/2005 (ΦΕΚ 220 Α') «Οργανισμός του Υπουργείου Μακεδονίας - Θράκης».

δ) Του Π.Δ. 63/21-4-2005 «Κωδικοποίηση της νομοθεσίας για την Κυβέρνηση και τα Κυβερνητικά όργανα» (ΦΕΚ Α' 98/22-4-2005).

ε) Του Π.Δ. 96/28-09-2010 (ΦΕΚ 170/Α/28-09-2010) και ειδικότερα του άρθρου 2 που αναφέρεται στη μεταφορά της Γενικής Γραμματείας Μακεδονίας-Θράκης στο Υπουργείο Οικονομίας, Ανταγωνιστικότητας και Ναυτιλίας ως σύνολο αρμοδιοτήτων, υπηρεσιών, θέσεων και προσωπικού.

2. Του ΠΔ 65/27-6-11 (ΦΕΚ 147/Α'/27-6-11) και ειδικότερα του αρθρ. 4 που αναφέρεται στη συγχώνευση του Υπουργείου Οικονομίας, Ανταγωνιστικότητας και Ναυτιλίας και του Υπουργείου Θαλάσσιων Υποθέσεων, Νήσων και Αλιείας στο Υπουργείο Ανάπτυξης, Ανταγωνιστικότητας και Ναυτιλίας.

3. Την υπ' αριθμ. 2421/22-7-11 (ΦΕΚ 1807/Β/10-8-11) απόφαση του Υπουργού Ανάπτυξης, Ανταγωνιστικότητας και Ναυτιλίας, Μιχαήλ Χρυσόχοϊδη εξουσιοδότησης στο Γενικό Γραμματέα, στον Προϊστάμενο Γενικής Διεύθυνσης και στους Προϊσταμένους των Διευθύνσεων, των Αυτοτελών Τμημάτων και των Τμημάτων της Γενικής Γραμματείας Μακεδονίας - Θράκης για υπογραφή εγγράφων «Με εντολή Υπουργού».

4. Το με αρ. πρωτ. (ΥΜΑΘ 4533/9-6-06) 12/6783 οικ/7-6-06 έγγραφο της Δ/νσης Πολεοδομίας της ΝΑ Δράμας- Καβάλας- Ξάνθης με συνημμένο φάκελο μελέτης που υποβλήθηκε στο ΥΜΑΘ.

5. Το χαρακτηρισμό ως διατηρητέου του κτηρίου επί της οδού Μιαούλη 7 από το Υ.Π.Ε.Χ.Ω.Δ.Ε. (ΦΕΚ 1158/Δ'/1987, Υ.Π.Ε.Χ.Ω.Δ.Ε./63400/4846/07-11-1987), όμορου κτηρίου του ακινήτου του θέματος.

6. Τη θετική γνωμοδότηση της αρμόδιας ΕΠΑΕ για την μελέτη στην με υπ' αριθμ. 471/06 συνεδρίασή της.

7. Το με αρ. πρωτ. 4533/06/21-7-08 ερώτημα της Δ/νσης Περιβάλλοντος και Υποδομών του ΥΜΑΘ προς τη Δ/νση Νομοθετικού Έργου του Υ.Π.Ε.Χ.Ω.Δ.Ε.

8. Το με αρ. πρωτ. (ΥΜΑΘ 11616/15-10-2008) 33115/30-9-08 έγγραφο της Διεύθυνσης Νομοθετικού Έργου του Υ.Π.Ε.Χ.Ω.Δ.Ε.

9. Την από 7-1-2009 αιτιολογική έκθεση της Διεύθυνσης Περιβάλλοντος και Υποδομών του Υπουργείου Μακεδονίας - Θράκης.

10. Το με αρ. πρωτ. 1076/12-1-2009 (ΥΜΑΘ 624/26-1-09) έγγραφο της Δ/νσης Πολεοδομικού Σχεδιασμού του Υ.Π.Ε.Χ.Ω.Δ.Ε.

11. Το υπ' αριθμ. πρωτ. (ΥΜΑΘ 2109/26-2-09) 834/18-2-09 έγγραφο της Δ/νσης Τεχνικών Υπηρεσιών του Δήμου Καβάλας με αποδεικτικό ανάρτησης - τοιχοκόλλησης και συνημμένης δήλωσης του φερομένου ιδιοκτήτη του εν λόγω οικοπέδου Ν. Σωτηρέλη ότι δεν προτίθεται να προβεί σε ένσταση.

12. Τη με αρ. πρωτ. 3991/7-7-10 γνωμοδότηση της Δ/νσης Παιδείας Πολιτισμού και Κοινωνικής Προστασίας της Γενικής Γραμματείας Μακεδονίας Θράκης.

13. Τη γνωμοδότηση του ΣΧΟΠ κατά την 2^η/23-11-2010 συνεδρίαση του, σύμφωνα με την οποία «...η ανέγερση του κτηρίου να γίνει κατά ΓΟΚ με τον όρο η όψη ετά της οδού Μιαούλη του νέου κτηρίου θα βρίσκεται σε συνέχεια με τη όψη του διατηρητέου».

14. Την με αρ. πρωτ. 2304/22-7-2011 απόδοχή του Υπουργού Ανάπτυξης, Ανταγωνιστικότητας και Ναυτιλίας της υπ' αριθμ. 279/2011 γνωμοδότησης του Νομικού Συμβουλίου του Κράτους, σχετικά με την αρμοδιότητα της Γενικής Γραμματείας Μακεδονίας Θράκης εφαρμογής της διάταξης του Ν. 1577/1985, αρθρ. 4, παρ. 4, περ. β, όπως αντικαταστάθηκε με το Ν. 2831/2000, αρθρ. 3, στην περιοχή αρμοδιότητας της Γενικής Γραμματείας Μακεδονίας - Θράκης, αποφασίζουμε:

1. Καθορίζουμε ειδικούς όρους και περιορισμούς δόμησης στο ακίνητο που βρίσκεται επί της οδού Κολοκοτρώνη και Μιαούλη, ιδιοκτησίας «Ν. Σωτηρέλη- Κ. Πασχαλίδη Ο.Ε.», που είναι όμορο διατηρητέου κτηρίου επί της οδού Μιαούλη 7 στην Καβάλα, ως εξής:

α) Επιτρέπεται η ανέγερση κτηρίου στο παραπάνω ακίνητο, χωρίς υπέρβαση των ισχυόντων για την περιοχή όρων δόμησης. Η σχετική μελέτη μετά από γνωμοδότηση της αρμόδιας ΕΠΑΕ πρέπει να εγκριθεί από τη Δ/νση Περιβάλλοντος και Υποδομών της Γενικής Γραμματείας Μακεδονίας - Θράκης.

β) Το κτήριο τοποθετείται εντός του οικοπέδου του, όπως φαίνεται στο συνημμένο τοπογραφικό διάγραμμα σε κλίμακα 1:200 που θεωρήθηκε από το Τμήμα Π.Ε.Χ.Ω.Δ.Ε. της Γενικής Γραμματείας Μακεδονίας Θράκης και συνοδεύει την απόφαση αυτή και συγκεκριμένα:

● Σε οπισθοχώρηση από την Ο.Γ. - Ρ.Γ. της οδού Μιαούλη, έτσι ώστε η όψη επί της οδού Μιαούλη του νέου κτηρίου να βρίσκεται σε συνέχεια με τη όψη του όμορου διατηρητέου κτηρίου.

2. Κατά τα λοιπά εξακολουθούν να ισχύουν οι όροι δόμησης της περιοχής.


3. Κάλυψη Δαπάνης: Από τις διατάξεις αυτής της απόφασης δεν προκαλείται δαπάνη σε βάρος του κρατικού προϋπολογισμού ή του προϋπολογισμού του οικείου Ο.Τ.Α.

4. Η ισχύς της απόφασης αυτής αρχίζει από τη δημοσίευσή της στην Εφημερίδα της Κυβερνήσεως.

5. Η απόφαση αυτή να δημοσιευθεί στην Εφημερίδα της Κυβερνήσεως.

Θεσσαλονίκη, 16 Σεπτεμβρίου 2011

Με εντολή Υπουργού
Ο Γενικός Γραμματέας
Γ. ΧΑΤΖΗΚΩΝΣΤΑΝΤΙΝΟΥ

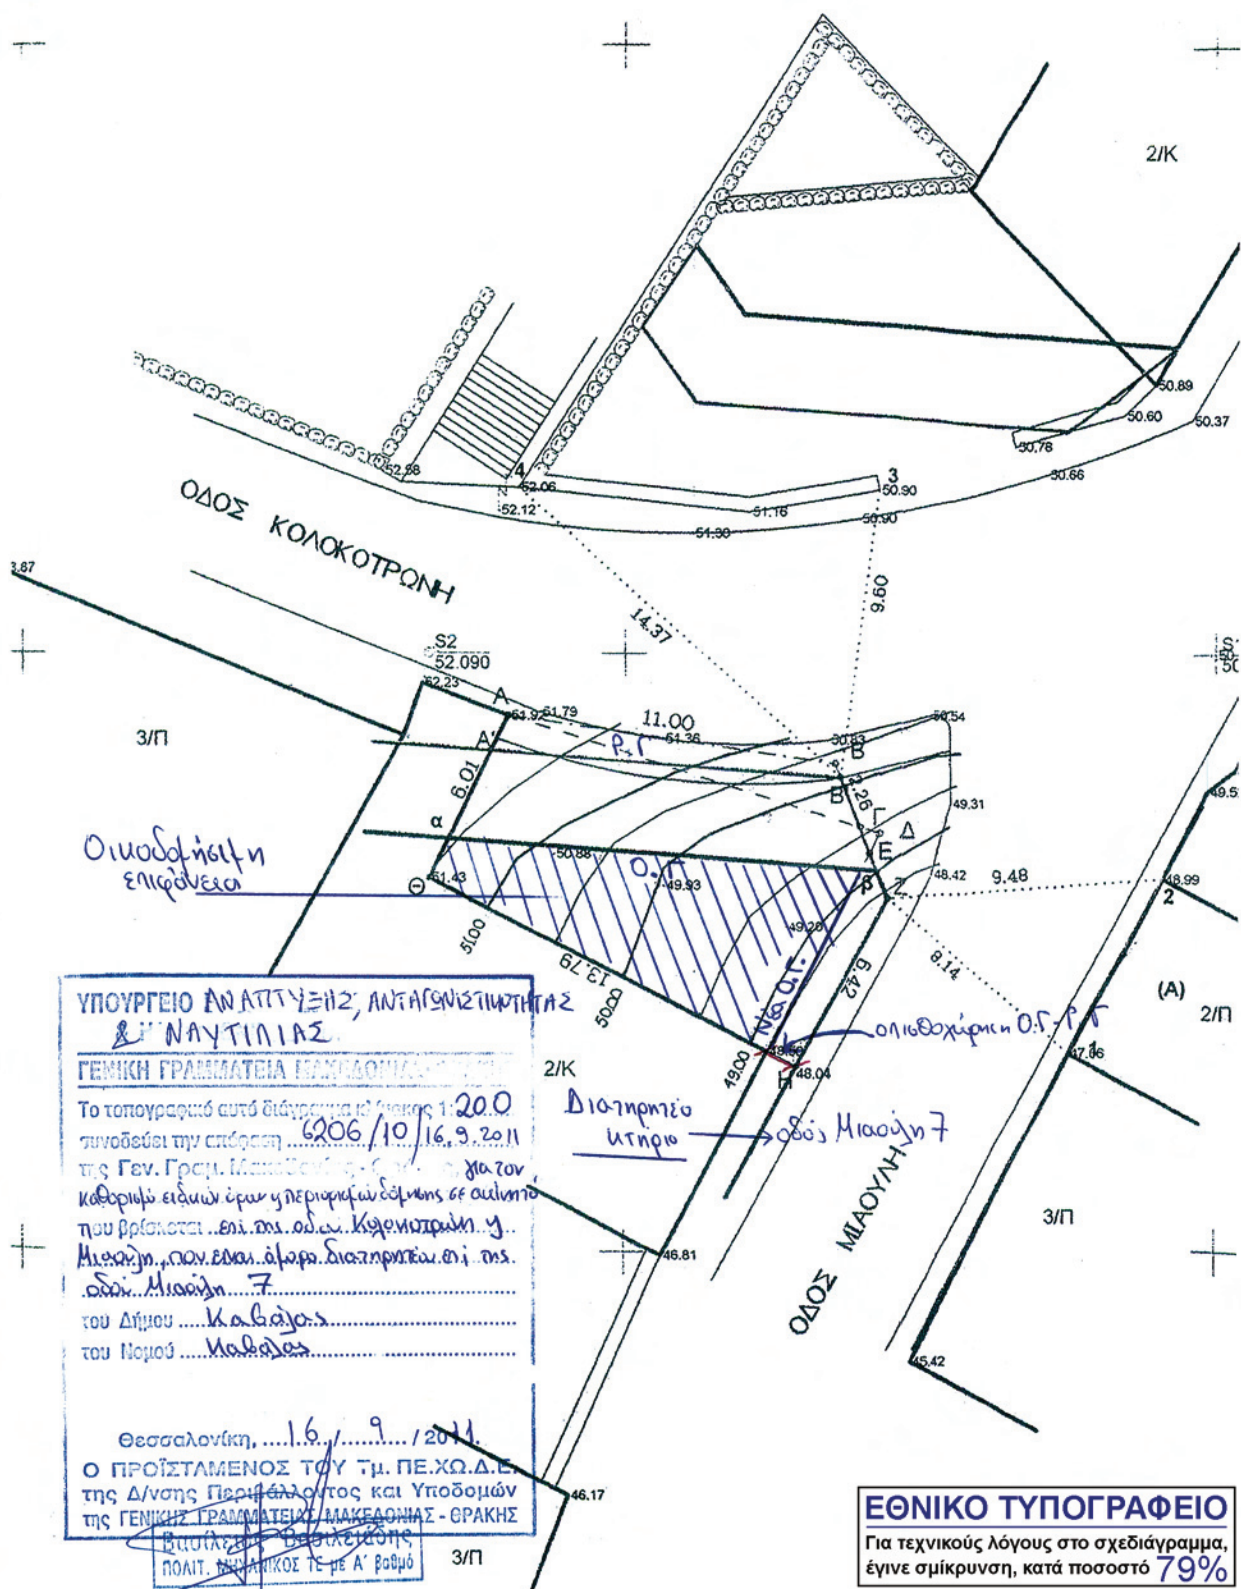

Αριθμ. 66065/2011

(3)

Άρση απαλλοτρίωσης στην ιδιοκτησία Παναγιώτη Μάντη, Θεοδώρου Πολυδώρου και Ευθυμίας - Ναταλίας Πολυδώρου σε συμμόρφωση με την υπ' αριθμ. 8329/07 απόφαση του Διοικητικού Πρωτοδικείου Αθήνας, στο Ο.Τ. 425 της περιοχής Παραλίας της Δημοτικής Ενότητας Καλυβιών Θορικού, του Δήμου Σαρωνίδας και τροποποίηση του ρυμοτομικού σχεδίου στο συγκεκριμένο οικοδομικό τετράγωνο.

Ο ΕΝΤΕΤΑΛΜΕΝΟΣ ΣΥΜΒΟΥΛΟΣ
ΤΗΣ ΠΕΡΙΦΕΡΕΙΑΣ ΑΤΤΙΚΗΣ

Έχοντας υπόψη:

1. Τις διατάξεις του Ν. 3852/2010 (ΦΕΚ 87/τ. Α/2010) «Νέα Αρχιτεκτονική της Αυτοδιοίκησης και της Αποκεντρωμένης Διοίκησης - Πρόγραμμα Καλλικράτης», όπως ισχύει.

2. Τις διατάξεις του Π.Δ. 145/2010 (ΦΕΚ 238/Α/2010) «Οργανισμός της Περιφέρειας Αττικής» όπως ισχύει.

3. Τις διατάξεις του Ν. 3979/16-6-11 (ΦΕΚ 138/Α/2011) «Για την ηλεκτρονική διακυβέρνηση και λοιπές διατάξεις» και ειδικότερα το άρθρο 44.

4. Την υπ' αριθμ. οικ. 34794/18-05-2011 (ΦΕΚ 1062/30-05-2011) απόφαση Περιφερειάρχη Αττικής περί μεταβίβασης αρμοδιοτήτων.

5. Τις διατάξεις του από 17-7-1923 Ν.Δ/τος «περί σχεδίων πόλεων και κωμών του Κράτους» όπως τροποποιήθηκαν και συμπληρώθηκαν μεταγενέστερα και ειδικότερα τα άρθρα 1, 3, 7, 9 και 70, όπως ισχύουν.

6. Τις διατάξεις του Ν. 1337/83 (ΦΕΚ 33/Α/14-3-83), όπως τροποποιήθηκαν και ισχύουν.

7. Τις διατάξεις του Ν. 1577/85 και ειδικότερα το άρθρο 29, όπως ισχύουν.

8. Τις διατάξεις του Ν. 3937/11 (ΦΕΚ 60/Α/31-3-11) «Διατήρηση της βιοποικιλότητας και άλλες διατάξεις και ειδικότερα το άρθρο 34.

9. Τις διατάξεις του Ν. 4934/11 (ΦΕΚ 60/Α/31-3-11) άρθρο 34 παρ. 2 σχετικά με τη λειτουργία των ΣΧΟΠ.

10. Το από 14-9-95 Π.Δ/γμα (ΦΕΚ 723/Δ/95), όπως τροποποιήθηκε και ισχύει. (ΦΕΚ 826/Δ/29-9-1997, ΦΕΚ 628/Δ/2-8-2001, 796/Δ/25-9-2001 και ΦΕΚ 734/Δ/29-8-2002).

11. Τη με αρ. 8329/2007 απόφαση του 25^{ου} Διοικητικού Πρωτοδικείου Αθήνας.

12. Την με αρ. 325/2008 απόφαση Δημοτικού Συμβουλίου Καλυβιών Θορικού.

13. Τα με αρ. πρωτ. 11686/10 εισήγηση του τμήματος Χωροταξίας, Πολεοδομικών και Τοπογραφικών σχεδίων της Δ/σης Πολεοδομίας Νότιου Τομέα.

14. Τη Γνωμοδότηση ΣΧΟΠ, Συνεδρίαση 15^η/Πράξη 1^η/25-11-10.

15. Όλα τα νόμιμα δικαιολογητικά που περιέχονται στο φάκελο, και επειδή:

1. Το Διοικητικό Εφε/τείο Αθηνών με την αρ. 8329/07 απόφαση του διαπίστωσε την πάροδο του ευλόγου χρόνου από την επιβολή της ρυμοτομικής απαλλοτρίωσης

στο ακίνητο φερόμενης ιδιοκτησίας Παναγιώτη Μάντη, Θεοδώρου Πολυδώρου και Ευθυμίας - Ναταλίας Πολυδώρου στο Ο.Τ. 425, χωρίς αυτή να έχει συντελεστεί.

2. Το Δημοτικό Συμβούλιο Καλυβιών Θορικού με την αρ. 325/2008 απόφαση του δήλωσε οικονομική αδυναμία για την επανεπιβολή της απαλλοτρίωσης.

3. Το τμήμα Χωροταξίας, Πολεοδομικών και Τοπογραφικών σχεδίων της Δ/σης Πολεοδομίας Νότιου Τομέα με την αρ. πρωτ. 11686/13-9-2010 εισήγηση του τάσσεται υπέρ της άρσης της ρυμοτομικής απαλλοτρίωσης στην αναφερόμενη ιδιοκτησία στο Ο.Τ. 425 και εισηγείται την τροποποίηση του σχεδίου σύμφωνα με το Τοπογραφικό Διάγραμμα που τη συνοδεύει.

4. Το ΣΧΟΠ με την 1^η Πράξη, της 15^{ης} Συνεδρίασης στις 25-11-2010 γνωμοδότησε ομόφωνα υπέρ της άρσης της απαλλοτρίωσης και την τροποποίηση του σχεδίου στο συγκεκριμένο τμήμα του Ο.Τ. 425 σύμφωνα με την εισήγηση της Υπηρεσίας, αποφασίζουμε:

Εγκρίνουμε τα παρακάτω:

1. Την άρση της ρυμοτομικής απαλλοτρίωσης σε τμήμα του Ο.Τ. 425 της περιοχής Παραλίας της Δημοτικής Ενότητας Καλυβιών Θορικού, του Δήμου Σαρωνίδας και συγκεκριμένα στη φερόμενη ως ιδιοκτησία Παναγιώτη Μάντη, Θεοδώρου Πολυδώρου και Ευθυμίας - Ναταλίας Πολυδώρου.

2. Την τροποποίηση του ρυμοτομικού σχεδίου στο Ο.Τ. 425 της περιοχής Παραλίας της Δημοτικής Ενότητας Καλυβιών Θορικού, του Δήμου Σαρωνίδας με τον αποχαρακτηρισμό του χώρου με στοιχεία (ΑΖ'Ε'ΔΓΒΑ) από χώρο Δημοτικού - Νηπιαγωγείου και το χαρακτηρισμό του σε οικοδομήσιμο χώρο, όπως φαίνεται στο χρωματισμένο Τοπογραφικό Διάγραμμα σε κλ. 1:500 που συνοδεύει την παρούσα.

3. Την επιβολή προκηπίων 4,00 μ. και 6,00 μ. αντίστοιχα, όπως φαίνεται στο χρωματισμένο Τοπογραφικό Διάγραμμα σε κλ. 1:500 που συνοδεύει την παρούσα.

4. Την επιβολή όρων δόμησης σύμφωνα με τα ισχύοντα στην 2^η Π.Ε. στην οποία βρίσκεται το ακίνητο.

Η ισχύς της παρούσας απόφασης αρχίζει από τη δημοσίευση της στην Εφημερίδα της Κυβερνήσεως.

Επιτρέπεται η υποβολή προσφυγής στον Γενικό Γραμματέα Αποκεντρωμένης Διοίκησης Αττικής, μόνο για παράβαση Νόμου, σύμφωνα με τις διατάξεις του άρθρου 227 του Ν. 3852/2010 (ΦΕΚ 87/Α/10) και σε αποκλειστική προθεσμία δέκα πέντε (15) ημερών, από την δημοσίευσή της στην Εφημερίδα της Κυβερνήσεως.

Η απόφαση αυτή και το Τοπογραφικό Διάγραμμα που τη συνοδεύει να δημοσιευθούν στην Εφημερίδα της Κυβερνήσεως.

Αθήνα, 7 Σεπτεμβρίου 2011

Ο Εντεταλμένος Σύμβουλος
ΚΑΛΛΙΚΡΑΤΗΣ ΜΑΝΙΑΤΗΣ

ΕΘΝΙΚΟ ΤΥΠΟΓΡΑΦΕΙΟ

Για τεχνικούς λόγους στο σχεδιάγραμμα,
έγινε σμίκρυνση, κατά ποσοστό **36%**



ΕΛΛΗΝΙΚΗ ΔΗΜΟΚΡΑΤΙΑ
ΠΕΡΙΦΕΡΕΙΑ ΑΤΤΙΚΗΣ
ΓΕΝ. ΔΙΝΣΗ ΑΝΑΠΤ. ΠΡΟΓΡΑΜΜΑΤΙΣΜΟΥ
ΠΕΡΙΒΑΛΛΟΝΤΟΣ & ΥΠΟΔΟΜΩΝ
ΔΙΝΣΗ ΠΕΡΙΒΑΛΛΟΝΤΟΣ ΚΑΙ
ΧΩΡΙΚΟΥ ΣΧΕΔΙΑΣΜΟΥ

Δομή απαλλοτριώσεως στην Διοκτρία κ.κ. Παπαγιώτη Μάνη, Θεοδώρου
Παυλίδου και Ειρήνης-Ναταλίας Παυλίδου, σε συμμόρφωση της υπ' αριθμ.
832907 αποφάσεως Διοικητικού Πρωτοδικείου Αθηνών, στο Ο.Τ. 425 της Δημοτικής
Ενοπτείας Καλλιθέας Θερμακού του Δήμου Ζαρέας και τραπεζοαύλου του
ρημοτομικού σχεδίου στο συγκεκριμένο οικοδομικό τετράγωνο.

ΚΛΙΜΑΚΑ 1:500

Εγκρίνεται με την υπ' αρ. 6666/2014 απόφαση Περιφερειάρχη Αττικής
ΑΡΧΙΤΕΚΤΟΝΙΚΟ ΣΧΕΔΙΟ



Ο ΕΝΤΕΤΑΛΜΕΝΟΣ ΠΕΡΙΦΕΡΕΙΑΚΟΣ ΣΥΜΒΟΥΛΟΣ

Ε. Μιχαήλ - Μηχανικός

ΚΑΛΛΙΚΡΑΤΗΣ ΜΑΝΙΑΤΗΣ



ΕΘΝΙΚΟ ΤΥΠΟΓΡΑΦΕΙΟ**ΕΦΗΜΕΡΙΣ ΤΗΣ ΚΥΒΕΡΝΗΣΕΩΣ****ΤΙΜΗ ΠΩΛΗΣΗΣ ΦΥΛΛΩΝ ΤΗΣ ΕΦΗΜΕΡΙΔΑΣ ΤΗΣ ΚΥΒΕΡΝΗΣΕΩΣ****Σε έντυπη μορφή:**

- Για τα Φ.Ε.Κ. από 1 έως 16 σελίδες σε 1 € προσαυξανόμενη κατά 0,20 € για κάθε επιπλέον οκτασέλιδο ή μέρος αυτού.
- Για τα φωτοαντίγραφα Φ.Ε.Κ. σε 0,15 € ανά σελίδα.

Σε μορφή DVD/CD:

Τεύχος	Ετήσια έκδοση	Τριμηνιαία έκδοση	Μηνιαία έκδοση	Τεύχος	Ετήσια έκδοση	Τριμηνιαία έκδοση	Μηνιαία έκδοση
Α'	150 €	40 €	15 €	Α.Α.Π.	110 €	30 €	-
Β'	300 €	80 €	30 €	Ε.Β.Ι.	100 €	-	-
Γ'	50 €	-	-	Α.Ε.Δ.	5 €	-	-
Υ.Ο.Δ.Δ.	50 €	-	-	Δ.Δ.Σ.	200 €	-	20 €
Δ'	110 €	30 €	-	Α.Ε.-Ε.Π.Ε.	-	-	100 €

- Η τιμή πώλησης μεμονωμένων Φ.Ε.Κ. σε μορφή cd-rom από εκείνα που διατίθενται σε ψηφιακή μορφή και μέχρι 100 σελίδες, σε 5 € προσαυξανόμενη κατά 1 € ανά 50 σελίδες.

ΕΤΗΣΙΕΣ ΣΥΝΔΡΟΜΕΣ Φ.Ε.Κ.

Τεύχος	Έντυπη μορφή	Τεύχος	Έντυπη μορφή	Τεύχος	Έντυπη μορφή
Α'	225 €	Δ'	160 €	Α.Ε.-Ε.Π.Ε.	2.250 €
Β'	320 €	Α.Α.Π.	160 €	Δ.Δ.Σ.	225 €
Γ'	65 €	Ε.Β.Ι.	65 €	Α.Σ.Ε.Π.	70 €
Υ.Ο.Δ.Δ.	65 €	Α.Ε.Δ.	10 €	Ο.Π.Κ.	-

- Το τεύχος Α.Σ.Ε.Π. (έντυπη μορφή) θα αποστέλλεται σε συνδρομητές ταχυδρομικά, με την επιβάρυνση των 70 €, ποσό το οποίο αφορά τα ταχυδρομικά έξοδα.

- Η καταβολή γίνεται σε όλες τις Δημόσιες Οικονομικές Υπηρεσίες (Δ.Ο.Υ.). Το πρωτότυπο διπλότυπο (έγγραφο αριθμ. πρωτ. 9067/28.2.2005 2η Υπηρεσία Επιτρόπου Ελεγκτικού Συνεδρίου) με φροντίδα των ενδιαφερομένων, πρέπει να αποστέλλεται ή να κατατίθεται στο Εθνικό Τυπογραφείο (Καποδιστρίου 34, Τ.Κ. 104 32 Αθήνα).
- Σημειώνεται ότι φωτοαντίγραφα διπλοτύπων, ταχυδρομικές Επιταγές για την εξόφληση της συνδρομής, δεν γίνονται δεκτά και θα επιστρέφονται.
- Οι οργανισμοί τοπικής αυτοδιοίκησης, τα νομικά πρόσωπα δημοσίου δικαίου, τα μέλη της Ένωσης Ιδιοκτητών Ημερησίου Τύπου Αθηνών και Επαρχίας, οι τηλεοπτικοί και ραδιοφωνικοί σταθμοί, η Ε.Σ.Η.Ε.Α, τα τριτοβάθμια συνδικαλιστικά όργανα και οι τριτοβάθμιες επαγγελματικές ενώσεις δικαιούνται έκπτωσης πενήντα τοις εκατό (50%) επί της ετήσιας συνδρομής.
- Το ποσό υπέρ Τ.Α.Π.Ε.Τ. (5% επί του ποσού συνδρομής), καταβάλλεται ολόκληρο (Κ.Α.Ε. 3512) και υπολογίζεται πριν την έκπτωση.
- Στην Ταχυδρομική συνδρομή του τεύχους Α.Σ.Ε.Π. δεν γίνεται έκπτωση.

Πληροφορίες για δημοσιεύματα που καταχωρίζονται στα Φ.Ε.Κ. στο τηλ.: 210 5279000.

Φωτοαντίγραφα παλαιών Φ.Ε.Κ.: Μάρνη 8, τηλ.: 210 8220885, 210 8222924, 210 5279050.

Τα φύλλα όλων των τευχών της Εφημερίδας της Κυβερνήσεως διατίθενται δωρεάν σε ηλεκτρονική μορφή από την ιστοσελίδα του Εθνικού Τυπογραφείου (www.et.gr)

Ηλεκτρονική Διεύθυνση: <http://www.et.gr> - e-mail: webmaster.et@et.gr

ΟΙ ΥΠΗΡΕΣΙΕΣ ΕΞΥΠΗΡΕΤΗΣΗΣ ΠΟΛΙΤΩΝ ΛΕΙΤΟΥΡΓΟΥΝ ΚΑΘΗΜΕΡΙΝΑ ΑΠΟ 08:00 ΜΕΧΡΙ 13:30



* 1 5 0 0 2 7 3 2 1 1 0 1 1 0 0 0 8 *

ΑΠΟ ΤΟ ΕΘΝΙΚΟ ΤΥΠΟΓΡΑΦΕΙΟ

ΚΑΠΟΔΙΣΤΡΙΟΥ 34 * ΑΘΗΝΑ 104 32 * ΤΗΛ. 210 52 79 000 * FAX 210 52 21 004