

# ΕΦΗΜΕΡΙΣ ΤΗΣ ΚΥΒΕΡΝΗΣΕΩΣ

## ΤΗΣ ΕΛΛΗΝΙΚΗΣ ΔΗΜΟΚΡΑΤΙΑΣ

ΤΕΥΧΟΣ ΑΝΑΓΚΑΣΤΙΚΩΝ ΑΠΑΛΛΟΤΡΙΩΣΕΩΝ ΚΑΙ ΠΟΛΕΟΔΟΜΙΚΩΝ ΘΕΜΑΤΩΝ

Αρ. Φύλλου 143

30 Απριλίου 2012

### ΠΕΡΙΕΧΟΜΕΝΑ

#### ΑΠΟΦΑΣΕΙΣ

- Μερική ανάκληση της αναγκαστικής απαλλοτρίωσης που κηρύχθηκε με την Δ.9037/6421/27-10-1964 κ.υ.α. (ΦΕΚ 169/1964 Δ')..... 1
- Μερική ανάκληση της αναγκαστικής σύστασης δουλείας που κηρύχθηκε με την 1001749/203/Δ0010/22-1-2004 κ.υ.α. (ΦΕΚ 66/2004 Δ')..... 2
- Μερική ανάκληση της αναγκαστικής σύστασης δουλείας που κηρύχθηκε με την 1001748/204/Δ0010/22-1-2004 κ.υ.α. (ΦΕΚ 66/2004 Δ')..... 3
- Κήρυξη αναγκαστικής απαλλοτρίωσης ακινήτων για την κατασκευή του έργου «Οδικός Άξονας Καλυδανιά - Τοπόλια - Μύλοι - Έλος - Βάθη - Χρυσοσκαλίτισσα, τμήματα: α) Παράκαμψη Τοπολιών και β) Παράκαμψη Έλους», στο νομό Χανίων..... 4
- Αναγκαστική απαλλοτρίωση ακινήτων για αρχαιολογικούς σκοπούς επί των οδών Σαλαμίνας και Χειλίου (Ο.Τ. 66) στις Αχαρνές Ν. Αττικής..... 5
- Έγκριση χαρακτηρισμού του σπηλαίου Θεόπετρας Τρικάλων, στην Π.Ε. Τρικάλων, Περιφέρειας Θεσσαλίας, ως οργανωμένου αρχαιολογικού χώρου (Ν. 3028/2002, άρθρο 46, παρ. 1)..... 6
- Έγκριση αναδιορίστησης του αρχαιολογικού χώρου στην περιοχή «Πάνορμος» Νάξου, Περιφέρεια Νοτίου Αιγαίου..... 7

#### ΑΠΟΦΑΣΕΙΣ

- Αριθμ. 1036201/907/Δ0010 (1)
- Μερική ανάκληση της αναγκαστικής απαλλοτρίωσης που κηρύχθηκε με την Δ.9037/6421/27-10-1964 κ.υ.α. (ΦΕΚ 169/1964 Δ').

#### ΟΙ ΥΦΥΠΟΥΡΓΟΙ ΟΙΚΟΝΟΜΙΚΩΝ - ΥΠΟΔΟΜΩΝ, ΜΕΤΑΦΟΡΩΝ ΚΑΙ ΔΙΚΤΥΩΝ

Έχοντας υπόψη:

- Τις διατάξεις του άρθρου 12 παρ. 3 του ν. 2882/2001 (ΦΕΚ 17/Α') «Κώδικας Αναγκαστικών Απαλλοτρίώσεων Ακινήτων».
- Την Δ.9037/6421/27-10-1964 κ.υ.α. (ΦΕΚ 169/1964 Δ') με την οποία κηρύχθηκε αναγκαστική απαλλοτρίωση για την κατασκευή των υπ' αριθμ. 26 και 28 επαρχιακών οδών στο νομό Ιωαννίνων.

3. Το Δ 12α/ο/1050/8-2-2011 έγγραφο του Υπουργείου Υποδομών, Μεταφορών και Δικτύων και τα συνημμένα σ' αυτό στοιχεία, με το οποίο προτείνεται η μερική ανάκληση της ανωτέρω απαλλοτρίωσης.

4. Τις από 11-5-2011 Δηλώσεις των κληρονόμων της πρώην ιδιοκτήτριας με τις οποίες δέχονται την μερική ανάκληση της απαλλοτρίωσης.

5. Τα 17416/1-12-2011 και 17417/1-12-2011 Διπλότυπα Είσπραξης Τύπου Α' της Δ.Ο.Υ. Χαλανδρίου από τα οποία προκύπτει ότι η αποζημίωση που καθορίστηκε με την 1061901/2035/Δ0010/2-6-2011 απόφαση του Υπουργού Οικονομικών, έχει επιστραφεί στο Δημόσιο.

6. Το π.δ. 185/2009 (ΦΕΚ 213/2009 Α') «Ανασύσταση Υπουργείου Οικονομικών κ.λπ.».

7. Το π.δ. 110/2011 (ΦΕΚ 243/2011 Α') «Διορισμός Αντιπροέδρων της Κυβέρνησης Υπουργών, Αναπληρωτών Υπουργών και Υφυπουργών».

8. Την 8172/6-12-2011 (ΦΕΚ 2795/2011 Β') κοινή απόφαση του Πρωθυπουργού και του Υπουργού Υποδομών, Μεταφορών και Δικτύων, σχετικά με ανάθεση αρμοδιοτήτων στον Υφυπουργό Υποδομών, Μεταφορών και Δικτύων Ιωάννη Μαγκριώτη.

9. Την 03357/9-4-2012 (ΦΕΚ 1082/2012 Β') κοινή απόφαση του Πρωθυπουργού και του Υπουργού Οικονομικών σχετικά με τον καθορισμό αρμοδιοτήτων του Υφυπουργού Οικονομικών Ιωάννη Μουρμούρα, αποφασίζουμε:

Ανακαλούμε μερικά την αναγκαστική απαλλοτρίωση που κηρύχθηκε με την Δ.9037/6421/27-10-1964 κ.υ.α. (ΦΕΚ 169/1964 Δ') για την κατασκευή των υπ' αριθμ. 26 και 28 επαρχιακών οδών στο νομό Ιωαννίνων, ως προς τμήμα εμβαδού 443,96 μ.<sup>2</sup> της με αριθμ. κτηματ. 142 ιδιοκτησίας, όπως αυτό φαίνεται με γαλάζιο χρώμα στο από Μαΐου 2010 ανακλητικό κτηματολογικό διάγραμμα της Περιφέρειας Ηπείρου που συνέταξε ο πολιτικός μηχανικός Ευθύμιος Δ. Τσιάρας και στον αντίστοιχο κτηματολογικό πίνακα, νόμιμα θεωρημένα, γιατί δεν είναι αναγκαίο για την εκπλήρωση του αρχικού ή άλλου σκοπού δημόσιας ωφέλειας.

Η απόφαση αυτή να δημοσιευθεί στην Εφημερίδα της Κυβερνήσεως.

Αθήνα, 27 Απριλίου 2012

ΟΙ ΥΦΥΠΟΥΡΓΟΙ

ΟΙΚΟΝΟΜΙΚΩΝ

ΙΩΑΝΝΗΣ ΜΟΥΡΜΟΥΡΑΣ

ΥΠΟΔΟΜΩΝ, ΜΕΤΑΦΟΡΩΝ ΚΑΙ ΔΙΚΤΥΩΝ

ΙΩΑΝΝΗΣ ΜΑΓΚΡΙΩΤΗΣ

Αριθ. 1040180/1073/Δ0010

(2)

Μερική ανάκληση της αναγκαστικής σύστασης δουλείας που κηρύχθηκε με την 1001749/203/Δ0010/22-1-2004 κ.υ.α. (ΦΕΚ 66/2004 Δ').

**ΟΙ ΥΦΥΠΟΥΡΓΟΙ ΟΙΚΟΝΟΜΙΚΩΝ -  
ΥΠΟΔΟΜΩΝ, ΜΕΤΑΦΟΡΩΝ ΚΑΙ ΔΙΚΤΥΩΝ**

Έχοντας υπόψη:

1. Τις διατάξεις του άρθρου 11 παράγ.1 του ν. 2882/2001 (ΦΕΚ 17 Α') «Κώδικας Αναγκαστικών Απαλλοτριώσεων Ακινήτων».

2. Την 1001749/203/Δ0010/22-1-2004 κ.υ.α. (ΦΕΚ 66/2004 Δ') με την οποία συστήθηκε δουλεία για την κατασκευή του έργου Έγδρευση Ρόδου από Φράγμα Γαδουρά, κατασκευή αγωγού μεταφοράς νερού από Φράγμα Γαδουρά έως λόφο Αξιόνος Καλλιθέας, στους Δήμους Καλλιθέας, Αρχαγγέλου και Αφάντου στο νομό Δωδεκανήσου.

3. Το Δ12α/Φ90/7754/31-10-2011 έγγραφο της Γενικής Γραμματείας Δημοσίων Έργων του ΥΠΟ.ΜΕ.ΔΙ. και τα συνημμένα σ' αυτό στοιχεία, με το οποίο ζητείται η μερική ανάκληση της ανωτέρω σύστασης δουλείας λόγω τροποποίησης της αρχικής διέλευσης του αγωγού.

4. Το π.δ. 185/2009 (ΦΕΚ 213/2009 Α') «Ανασύσταση Υπουργείου Οικονομικών κ.λπ.».

5. Το π.δ. 110/2011 (ΦΕΚ 243/2011 Α') 'Διορισμός Αντιπροέδρων της Κυβέρνησης, Υπουργών, Αναπληρωτών Υπουργών και Υφυπουργών'.

6. Την 8172/6-12-2011 (ΦΕΚ 2795/2011 Β') κοινή απόφαση του Πρωθυπουργού και του Υπουργού Υποδομών, Μεταφορών και Δικτύων, σχετικά με ανάθεση αρμοδιοτήτων στον Υφυπουργό Υποδομών, Μεταφορών και Δικτύων Ιωάννη Μαγκριώτη.

7. Την 03357/9-4-2012 (ΦΕΚ 1082/2012 Β') κοινή απόφαση του Πρωθυπουργού και του Υπουργού Οικονομικών σχετικά με τον καθορισμό αρμοδιοτήτων του Υφυπουργού Οικονομικών Ιωάννη Μουρμούρα, αποφασίζουμε:

Ανακαλούμε μερικά την αναγκαστική σύσταση δουλείας που κηρύχθηκε με την 1001749/203/Δ0010/22-1-2004 κ.υ.α. (ΦΕΚ 66/2004 Δ') για την κατασκευή του έργου Έγδρευση Ρόδου από Φράγμα Γαδουρά, κατασκευή αγωγού μεταφοράς νερού από Φράγμα Γαδουρά έως λόφο Αξιόνος Καλλιθέας, στους Δήμους Καλλιθέας, Αρχαγγέλου και Αφάντου στο νομό Δωδεκανήσου, ως προς τις με α/α κτηματολογικού πίνακα 391, 393, 394, 413, 414, 417, 418, 421, από 423 έως και 433, 435, 436, 438, από 440 έως και 449, 451, 452, 453, 454, από 456 έως και 465, από 467 έως και 474, 476, 477, 478, 480, 482, 483, 485, 486, από 488 έως και 498, 500, 501, από 503 έως και 517, από 519 έως και 525, 527, 528, 529, από 532 έως και 544, 546, 547, από 549 έως και 585, από 587 έως και 599, 601, 602, 603, 604, 606, 607, 608, 609, 610, 612, 613, 614, 616, 617, 618, 620, 624, 626, 627, 628, 629, 631, 632, 633, 635, 637, 638, 639, 640, 642, 643, 645, 646, από 648 έως και 657, από 659 έως και 669, 672, 674, 675 και 678 ιδιοκτησίες, όπως αυτές εικονίζονται στα κτηματολογικά διαγράμματα που συνοδεύουν την απόφαση σύστασης δουλείας και στον από 3-10-2011 (ορθή επανάληψη) ανακλητικό κτηματολογικό πίνακα που συντάχθηκε από τον Ε. Σκουρμαλά και θεωρήθηκε από τον Διευθυντή ΕΥΔΕ Μ/Κ ΥΔΡΕΥΣΗΣ ΡΟΔΟΥ Α. Πολάκι στις 3-10-2011.

Η απόφαση αυτή ισχύει από τη δημοσίευσή της στην Εφημερίδα της Κυβερνήσεως.

Η απόφαση αυτή να δημοσιευθεί στην Εφημερίδα της Κυβερνήσεως.

Αθήνα, 27 Απριλίου 2012

ΟΙ ΥΦΥΠΟΥΡΓΟΙ

ΟΙΚΟΝΟΜΙΚΩΝ

ΥΠΟΔΟΜΩΝ, ΜΕΤΑΦΟΡΩΝ ΚΑΙ ΔΙΚΤΥΩΝ

ΙΩΑΝΝΗΣ ΜΟΥΡΜΟΥΡΑΣ

ΙΩΑΝΝΗΣ ΜΑΓΚΡΙΩΤΗΣ

Αριθ. 1043261/1158/Δ0010

(3)

Μερική ανάκληση της αναγκαστικής σύστασης δουλείας που κηρύχθηκε με την 1001748/204/Δ0010/22-1-2004 κ.υ.α. (ΦΕΚ 66/2004 Δ')

**ΟΙ ΥΦΥΠΟΥΡΓΟΙ ΟΙΚΟΝΟΜΙΚΩΝ -  
ΥΠΟΔΟΜΩΝ, ΜΕΤΑΦΟΡΩΝ ΚΑΙ ΔΙΚΤΥΩΝ**

Έχοντας υπόψη:

1. Τις διατάξεις του άρθρου 11 παράγ.1 του ν. 2882/2001 (ΦΕΚ 17 Α') «Κώδικας Αναγκαστικών Απαλλοτριώσεων Ακινήτων».

2. Την 1001748/204/Δ0010/22-1-2004 κ.υ.α. (ΦΕΚ 66/2004 Δ') με την οποία συστήθηκε συμπληρωματική δουλεία για την κατασκευή αγωγού μεταφοράς νερού από λόφο Αξιόνος Καλλιθέας (χ.θ. 28+600 έως 32+400) στην περιοχή των Δήμων Καλλιθέας και Ρόδου.

3. Το Δ12α/Φ92/8238/18-11-2011 έγγραφο της Γενικής Γραμματείας Δημοσίων Έργων του ΥΠΟ.ΜΕ.ΔΙ. και τα συνημμένα σ' αυτό στοιχεία, με το οποίο ζητείται η μερική ανάκληση της ανωτέρω σύστασης δουλείας λόγω τροποποίησης της αρχικής διέλευσης του αγωγού.

4. Το π.δ. 185/2009 (ΦΕΚ 213/2009 Α') «Ανασύσταση Υπουργείου Οικονομικών κ.λπ.».

5. Το π.δ. 110/2011 (ΦΕΚ 243/2011 Α') «Διορισμός Αντιπροέδρων της Κυβέρνησης, Υπουργών, Αναπληρωτών Υπουργών και Υφυπουργών».

6. Την 8172/6-12-2011 (ΦΕΚ 2795/2011 Β') κοινή απόφαση του Πρωθυπουργού και του Υπουργού Υποδομών, Μεταφορών και Δικτύων, σχετικά με ανάθεση αρμοδιοτήτων στον Υφυπουργό Υποδομών, Μεταφορών και Δικτύων Ιωάννη Μαγκριώτη.

7. Την 03357/9-4-2012 (ΦΕΚ 1082/2012 Β') κοινή απόφαση του Πρωθυπουργού και του Υπουργού Οικονομικών σχετικά με τον καθορισμό αρμοδιοτήτων του Υφυπουργού Οικονομικών Ιωάννη Μουρμούρα, αποφασίζουμε:

Ανακαλούμε μερικά την αναγκαστική σύσταση συμπληρωματικής δουλείας που κηρύχθηκε με την 1001748/204/Δ0010/22-1-2004 κ.υ.α. (ΦΕΚ 66/2004 Δ') για την κατασκευή αγωγού μεταφοράς νερού από λόφο Αξιόνος Καλλιθέας (χ.θ. 28+600 έως 32+400) στην περιοχή των Δήμων Καλλιθέας και Ρόδου, ως προς τις με α/α κτηματολογικού πίνακα 5, 7, 15, 19, 21, 22, 23, 24, 25, 26, 27, 28, 29, 30, 34, 35, 36, 38, 39, και 40 ιδιοκτησίες, όπως αυτές εικονίζονται στα κτηματολογικά διαγράμματα που συνοδεύουν την απόφαση σύστασης δουλείας και στον από 3-10-2011 (ορθή επανάληψη) ανακλητικό κτηματολογικό πίνακα που συντάχθηκε από τον Ε. Σκουρμαλά και θεωρήθηκε από τον Διευθυντή ΕΥΔΕ Μ/Κ ΥΔΡΕΥΣΗΣ ΡΟΔΟΥ Α. Πολάκι στις 3-10-2011.

Η απόφαση αυτή ισχύει από τη δημοσίευσή της στην Εφημερίδα της Κυβερνήσεως.

Η απόφαση αυτή να δημοσιευθεί στην Εφημερίδα της Κυβερνήσεως.

Αθήνα, 27 Απριλίου 2012

ΟΙ ΥΦΥΠΟΥΡΓΟΙ

ΟΙΚΟΝΟΜΙΚΩΝ

ΥΠΟΔΟΜΩΝ, ΜΕΤΑΦΟΡΩΝ ΚΑΙ ΔΙΚΤΥΩΝ

ΙΩΑΝΝΗΣ ΜΟΥΡΜΟΥΡΑΣ

ΙΩΑΝΝΗΣ ΜΑΓΚΡΙΩΤΗΣ

Αριθ. 1052079/1414/Δ0010

(4)

Κήρυξη αναγκαστικής απαλλοτρίωσης ακινήτων για την κατασκευή του έργου «Οδικός Άξονας Καλουδιανά - Τοπόλια - Μύλοι - Έλος - Βάθη - Χρυσосκαλίτισσα, τμήματα: α) Παράκαμψη Τοπολίων και β) Παράκαμψη Έλους», στο νομό Χανίων.

**ΟΙ ΥΦΥΠΟΥΡΓΟΙ ΟΙΚΟΝΟΜΙΚΩΝ -  
ΥΠΟΔΟΜΩΝ, ΜΕΤΑΦΟΡΩΝ ΚΑΙ ΔΙΚΤΥΩΝ**

Έχοντας υπόψη:

1. Τις διατάξεις του ν.2882/2001 (ΦΕΚ 17/Α΄/2001) «Κώδικας Αναγκαστικών Απαλλοτριώσεων Ακινήτων», όπως ισχύουν.

2. Τις διατάξεις του 25/28 Νοεμβρίου 1929 προεδρικού διατάγματος «περί κωδικοποίησης των περί κατασκευής και συντηρήσεως οδών κειμένων διατάξεων».

3. Τις διατάξεις του άρθρου 1 του ν.653/1977 «περί υποχρεώσεως των παρόδων ιδιοκτητών δια την διάνοιξη Εθνικών οδών κλπ.», όπως συμπληρώθηκαν με τις παρ.9 και 10 του άρθρου 62 του ν.947/1979 και την παρ.4 του άρθρου 9 του ν.960/1979, για την εκτέλεση των οποίων εκδόθηκε το π.δ.929/1979 καθώς και τις διατάξεις της παρ. 14 του άρθρου 6 του κεφ. Β΄ του ν.2052/1992.

4. Την οικ. 138037/30-3-09 κοινή απόφαση των Υπουργών ΠΕΧΩΔΕ, Αγροτικής Ανάπτυξης και Τροφίμων και Πολιτισμού, περί έγκρισης των περιβαλλοντικών όρων του έργου.

5. Το γεγονός ότι η έκταση ανήκει σε περιοχή προστατευόμενη από νόμο και από διεθνή συνθήκη (NATURA 2000, GR4340004 -ΕΛΟΣ - ΤΟΠΟΛΙΑ - ΣΑΣΑΛΟΣ- ΑΓ. ΔΙΚΑΙΟΣ).

6. Το Δ12α/Φ73Χ/768/23-2-12 έγγραφο του Υπουργείου Υποδομών, Μεταφορών και Δικτύων με τα συνημμένα του, με το οποίο προτείνεται η απαλλοτρίωση.

7. Την 104852/43685/4771/28-11-11 βεβαίωση κάλυψης δαπάνης της Περιφέρειας Κρήτης/Δ/νση Αναπτυξιακού Προγραμματισμού.

8. Το Π.Δ. 185/09 (ΦΕΚ 213/2009) περί ανασύστασης του Υπουργείου Οικονομικών κ.λπ.

9. Το Π.Δ. 189/09 (ΦΕΚ 221/2009) περί καθορισμού και ανακατανομής αρμοδιοτήτων των Υπουργείων.

10. Την Δ6Α 1104503 ΕΞ 2011/21-7-11 (ΦΕΚ 1670/Β΄/2011) κοινή απόφαση των Υπουργών Διοικ/κής Μεταρρύθμισης και Ηλεκτρονικής Διακυβέρνησης και Οικονομικών, περί έναρξης λειτουργίας της Γενικής Γραμματείας Δημόσιας Περιουσίας.

11. Το Π.Δ. 31/2012 (ΦΕΚ 62/Α΄/21-3-12) «Διορισμός Υπουργού Οικονομικών».

12. Την 03357/9-4-12 (ΦΕΚ 1082/Β΄/9-4-2012) κοινή απόφαση του Πρωθυπουργού και του Υπουργού Οικονομικών σχετικά με ανάθεση αρμοδιοτήτων στον Υφυπουργό Ι. Μουρμούρα.

13. Την 8172/6-12-11 (ΦΕΚ 2795/Β΄/2011) κοινή απόφαση του Πρωθυπουργού και του Υπουργού ΥΠ.ΜΕ.ΔΙ. σχετικά με ανάθεση αρμοδιοτήτων στον Υφυπουργό Ι. Μαγκριώτη, αποφασίζουμε:

Κηρύσσουμε αναγκαστική απαλλοτρίωση ακινήτων, για λόγους δημόσιας ωφέλειας και ειδικότερα για την κατασκευή του έργου «Οδικός Άξονας Καλουδιανά - Τοπόλια - Μύλοι - Έλος - Βάθη - Χρυσосκαλίτισσα,

τμήματα: α) Παράκαμψη Τοπολίων και β) Παράκαμψη Έλους», έκτασης συνολικού εμβαδού 348.166,42 τ.μ. που βρίσκεται στην περιοχή των Δήμων Ιναχωρίου και Μηθύμνης του νομού Χανίων και εικονίζεται στα ακριβή αντίγραφα των από Απριλίου 2010 και υπό κλίμακα 1:1000 κτηματολογικών διαγραμμάτων της Διεύθυνσης Τ.Υ. της Νομαρχιακής Αυτοδιοίκησης Χανίων, με αριθμούς, σχεδίων ΚΤ-01, ΚΤ-02...έως και ΚΤ-10 (παράκαμψη Τοπολίων) και ΚΤ-1, ΚΤ-2 (παράκαμψη Έλους) και των αντίστοιχων κτηματολογικών πινάκων, τα οποία έχει συντάξει ο τοπ./μηχ. Δ. Καλογεράκης και έχει θεωρήσει η Προϊστ/νη της Δ12 του ΥΠΟΜΕΔΙ Ελένη Δημητρίου στις 14-2-12 ως προς το νομότυπο.

Στην απαλλοτριούμενη έκταση δεν περιλαμβάνονται οι εκτάσεις εκείνες που στα κτηματολογικά στοιχεία φέρονται ότι ανήκουν στο Δημόσιο. Η προβολή δικαιωμάτων κυριότητας επί της έκτασης που απαλλοτριώνεται περιγράφεται στον ανωτέρω κτηματολογικό πίνακα.

Η απαλλοτρίωση κηρύσσεται υπέρ και με δαπάνες α) του Δημοσίου, που θα καλυφθούν από τους ΚΑΠ-Επενδύσεις (κωδ. έργου 00.05.11.004-ΚΑΕ9179) και β) των παρόδων ιδιοκτητών, σύμφωνα με τις διατάξεις του ν.653/1977, όπου αυτές εφαρμόζονται.

Η απόφαση ισχύει από τη δημοσίευσή της στην Εφημερίδα της Κυβερνήσεως.

Η απόφαση αυτή να δημοσιευθεί στην Εφημερίδα της Κυβερνήσεως.

Αθήνα, 27 Απριλίου 2012

ΟΙ ΥΦΥΠΟΥΡΓΟΙ

ΟΙΚΟΝΟΜΙΚΩΝ

ΥΠΟΔΟΜΩΝ, ΜΕΤΑΦΟΡΩΝ ΚΑΙ ΔΙΚΤΥΩΝ

**ΙΩΑΝΝΗΣ ΜΟΥΡΜΟΥΡΑΣ**

**ΙΩΑΝΝΗΣ ΜΑΓΚΡΙΩΤΗΣ**

Αριθμ. 1039597/1035/0012

(5)

Αναγκαστική απαλλοτρίωση ακινήτων για αρχαιολογικούς σκοπούς επί των οδών Σαλαμίνας και Χειλίου (Ο.Τ. 66) στις Αχαρνές Ν. Αττικής.

**ΟΙ ΥΦΥΠΟΥΡΓΟΙ  
ΟΙΚΟΝΟΜΙΚΩΝ -  
ΠΟΛΙΤΙΣΜΟΥ ΚΑΙ ΤΟΥΡΙΣΜΟΥ**

Έχοντας υπόψη:

1. Τις διατάξεις του ν.2882/2001 (ΦΕΚ 17/2001 .Α΄) «Κώδικας Αναγκαστικών Απαλλοτριώσεων Ακινήτων», όπως ισχύουν.

2. Τις διατάξεις του ν.3028/2002 (ΦΕΚ 153/2002 «περί αναγκαστικής απαλλοτρίωσης ακινήτων για την προστασία των αρχαιοτήτων και εν γένει της Πολιτιστικής Κληρονομιάς», και ιδίως του άρθρου 18 αυτού.

3. Το ΥΠΠΟΤ/ΔΑΑΠ/Φ.450/87292/1399/30-9-2011 έγγραφο του Υπουργείου Πολιτισμού και Τουρισμού και την από 16-01-12 ορθή επανάληψη αυτού μετά των συνημμένων του, από τα οποία προκύπτει ότι έχουν τηρηθεί και οι προϋποθέσεις του άρθρου 3 του Ν.2882/01.

4. Το από 23-10-2008 ακριβές αντίγραφο αποσπάσματος της 32/14-10-2008 συνεδρίασης του Κεντρικού Αρχαιολογικού Συμβουλίου.

5. Την ΥΠΠΟΤ/ΔΑΑΠ/Φ.450/79900/1308/ Οκτώβριος - 2011 βεβαίωση κάλυψης δαπάνης του Υπουργείου Πολιτισμού και Τουρισμού.

6. Το Π.Δ. 185/2009 (ΦΕΚ 213/7-10-2009 τ.Α') «Ανασύσταση Υπουργείου Οικονομικών».

7. Την Δ6Α/1104503 ΕΞ 2011/21-7-2011 (ΦΕΚ 1670/Β'/27-7-2011) απόφαση των Υπουργών Οικονομικών και Διοικ. Μεταρρύθμισης και Ηλεκτρονικής Διακυβέρνησης «Έναρξη λειτουργίας της Γεν. Γραμματείας Δημόσιας Περιουσίας».

8. Την 03357/09-4-2012 (ΦΕΚ 1082/Β'/9-4-2012) απόφαση του Πρωθυπουργού και του Υπουργού Οικονομικών σχετικά με καθορισμό αρμοδιοτήτων του Υφυπουργού Οικονομικών Ιωάννη Μουρμούρα.

9. Το Π.Δ. 186/2009 (ΦΕΚ 213/Α'/7-10-2009) «Συγχώνευση των Υπουργείων Πολιτισμού και Τουρισμού και Ανάπτυξης».

10. Το Π.Δ. 110/2011 (ΦΕΚ 243/Α'/2011) Διορισμού Αντιπροέδρου της Κυβέρνησης των Υπουργών Αναπληρωτών Υπουργών και Υφυπουργών, αποφασίζουμε:

Κηρύσσουμε αναγκαστική απαλλοτρίωση ακινήτων, για αρχαιολογικούς σκοπούς και ειδικότερα για την ανάδειξη του αρχαίου Θεάτρου των Αχαρνών έκτασης συνολικού εμβαδού 803,26 μ., που βρίσκονται στο Δήμο Αχαρνών Ν. Αττικής και εικονίζονται με αύξοντα αριθμό 1.2 και 3 με κλίμακα 1:200 ημερομηνία Μάρτιος-2009 και Α/Α3359 κτηματολογικό διάγραμμα - πίνακα, το οποίο έχουν συντάξει οι Γιοχάλα Μαρ., Κόνης Π. και Πλιάκος Απ., και έχει θεωρήσει ο Προϊστάμενος της Δ/σης Αποτυπώσεων και Συντηρήσεως Κτιρίων του ΤΑΠΑ Μιχαήλ Μαυραΐδης στις 23.3.2009.

Η προβολή δικαιωμάτων κυριότητας επί της έκτασης που απαλλοτριώνεται περιγράφεται στον ανωτέρω κτηματολογικό πίνακα

Η απαλλοτρίωση κηρύσσεται υπέρ του Δημοσίου και η δαπάνη θα βαρύνει τον προϋπολογισμό του Ταμείου Αρχ/κών Πόρων και Απαλλοτριώσεων, ΚΑΕ 971951.

Η απόφαση αυτή να δημοσιευθεί στην Εφημερίδα της Κυβερνήσεως.

Αθήνα, 26 Απριλίου 2012

ΟΙ ΥΠΟΥΡΓΟΙ

ΥΦΥΠ. ΟΙΚΟΝΟΜΙΚΩΝ

ΠΟΛΙΤΙΣΜΟΥ ΚΑΙ ΤΟΥΡΙΣΜΟΥ

ΙΩΑΝΝΗΣ ΜΟΥΡΜΟΥΡΑΣ

ΠΑΥΛΟΣ ΓΕΡΟΥΛΑΝΟΣ

Αριθ. ΥΠΠΟΤ/ΓΔΑΠΚ/ΑΡΧ/Α1/Φ46/39292/1934 (6)

Έγκριση χαρακτηρισμού του σπηλαίου Θεόπετρας Τρικάλων, στην Π.Ε. Τρικάλων, Περιφέρειας Θεσσαλίας, ως οργανωμένου αρχαιολογικού χώρου (Ν. 3028/2002, άρθρο 46, παρ. 1).

#### Ο ΥΦΥΠΟΥΡΓΟΣ ΠΟΛΙΤΙΣΜΟΥ ΚΑΙ ΤΟΥΡΙΣΜΟΥ

Έχοντας υπόψη:

1. Το άρθρο 90 του «Κώδικα Νομοθεσίας για την Κυβέρνηση και τα Κυβερνητικά Όργανα» που κυρώθηκε με το άρθρο πρώτο του Π.Δ. 63/2005 (Φ.Ε.Κ. 98/Α'/22.4.2005).

2. Το Π.Δ. 191/2003 «Οργανισμός Υπουργείου Πολιτισμού» (Φ.Ε.Κ. 146/Α'/13-6-2003).

3. Την αριθ. ΥΠΠΟ/ΓΝΟΣ/49610/28.11.90 Κ.Υ.Α. «Εξαίρεση από τον περιορισμό των τριών υπογραφών» (ΦΕΚ 743/Β'/29.11.90).

4. Το Π.Δ. 186/2009 (ΦΕΚ 213/Α'/7.10.09) «Συγχώνευση των Υπουργείων Πολιτισμού και Τουριστικής Ανάπτυξης».

5. Το Π.Δ. 110/2011 (ΦΕΚ 243/Α'/11.11.2011) «Διορισμός Αντιπροέδρων της Κυβέρνησης, Υπουργών, Αναπληρωτών Υπουργών και Υφυπουργών».

6. Την αριθ. 121482/14.12.2011 απόφαση Πρωθυπουργού και Υπουργού Πολιτισμού και Τουρισμού που αφορά στην «Ανάθεση αρμοδιοτήτων στον Υφυπουργό Πολιτισμού και Τουρισμού Πέτρο-Παύλο Αλιβιζάτο».

7. Τις διατάξεις του Ν.3028/2002 «Για την προστασία των Αρχαιοτήτων και εν γένει της Πολιτιστικής Κληρονομιάς» (άρθρο 46, παρ. 1) (ΦΕΚ 153/Α'/28-6-2002).

8. Την αριθ. ΥΠΠΟ/ΑΡΧ/Α1/Φ43/10490/561-23/05/1994 Υ.Α. (ΦΕΚ 426/Β'/7-6-1994), σύμφωνα με την οποία το σπήλαιο Μούτα Θεόπετρας Τρικάλων κηρύχθηκε ως αρχαιολογικός χώρος.

9. Την αριθ. ΥΠΠΟ/ΑΡΧ/Α1/Φ45/23286/1273-24/05/1994 Υ.Α. (ΦΕΚ 426/Β'/7-6-1994), με την οποία ορίστηκε ζώνη Α, απόλυτης προστασίας γύρω από το σπήλαιο της Θεόπετρας Τρικάλων.

9. Την ομόφωνη γνωμοδότηση του Κεντρικού Αρχαιολογικού Συμβουλίου, όπως διατυπώθηκε στην αριθ. 26/26.7.2011 Συνεδρία του, αποφασίζουμε:

Εγκρίνεται ο χαρακτηρισμός του κηρυγμένου αρχαιολογικού χώρου του σπηλαίου Θεόπετρας Τρικάλων, στην Π.Ε. Τρικάλων, Περιφέρειας Θεσσαλίας (ΦΕΚ 426/Β'/1994), ως οργανωμένου αρχαιολογικού χώρου.

Από τις διατάξεις της παρούσας απόφασης δεν προκαλείται δαπάνη σε βάρος του Δημοσίου.

Η απόφαση αυτή να δημοσιευθεί στην Εφημερίδα της Κυβερνήσεως.

Αθήνα, 11 Απριλίου 2012

Ο ΥΦΥΠΟΥΡΓΟΣ

ΠΕΤΡΟΣ-ΠΑΥΛΟΣ ΑΛΙΒΙΖΑΤΟΣ

Αριθ. ΥΠΠΟΤ/ΓΔΑΠΚ/ΑΡΧ/Α1/Φ21/27543/1177 π.ε (7)

Έγκριση αναδιορίστησης του αρχαιολογικού χώρου στην περιοχή «Πάνορμο» Νάξου, Περιφέρεια Νοτίου Αιγαίου.

#### Ο ΥΦΥΠΟΥΡΓΟΣ ΠΟΛΙΤΙΣΜΟΥ ΚΑΙ ΤΟΥΡΙΣΜΟΥ

Έχοντας υπόψη:

1. Το Π.Δ. 186/2009 (ΦΕΚ 213/Α'/7.10.2009) «Συγχώνευση των Υπουργείων Πολιτισμού και Τουριστικής Ανάπτυξης».

2. Το Π.Δ. 110/2011 (ΦΕΚ 243/Α'/11.11.2011) «Διορισμός Υπουργών και Υφυπουργών».

3. Την αριθ. 121482/14.12.2011 απόφαση (ΦΕΚ 2820/Β'/14.12.2011) «Ανάθεση αρμοδιοτήτων στον Υφυπουργό Πολιτισμού και Τουρισμού Πέτρο-Παύλο Αλιβιζάτο».

4. Την ΥΠΠΟ/ΓΝΟΣ/49610/28.11.90 (ΦΕΚ 743/Β'/29.11.90) «Εξαίρεση από τον περιορισμό των τριών υπογραφών».

5. Τις διατάξεις του αρ. 12 του Ν 3028/02 (ΦΕΚ 153/Α'/28-06-2002) «Για την προστασία των Αρχαιοτήτων και εν γένει της Πολιτιστικής Κληρονομιάς».

6. Τις διατάξεις του Π.Δ. 191/03 (ΦΕΚ 146/Α΄/13-6-2003) περί Οργανισμού του ΥΠ.Π.Ο.

7. Την ΥΠΠΟ/ΔΟΕΠΥ/ΤΟΠΥΝΕ/14/3698/20.01.2004 Υ.Α. (ΦΕΚ 70/Β΄/20.1.2004) «Οργάνωση και λειτουργία των Συμβουλίων του ν. 3028/2002 στο Υπουργείο Πολιτισμού».

8. Την αριθ. 12524/09.12.1964 Υ.Α. (ΦΕΚ 38/Β΄/19.1.1965), με την οποία κηρύχθηκε ο λόφος «Κορφάρι των Αμυγδαλιών».

9. Το αριθ. ΥΠΠΟΤ/ΔΤΦΚ/12118/631/8.3.2012 έγγραφο της Διεύθυνσης Τοπογραφήσεων φωτογραμμετρίας και Κτηματολογίου.

10. Την ομόφωνη γνωμοδότηση του Κεντρικού Αρχαιολογικού Συμβουλίου, όπως αυτή διατυπώθηκε στην υπ΄ αριθ. 38/15.11.2011 Συνεδρία του, αποφασίζουμε:

Την αναοριοθέτηση του αρχαιολογικού χώρου στην περιοχή «Πάνορμος» Νάξου, Περιφέρειας Νοτίου Αιγαίου, προκειμένου να περιληφθεί εντός του ήδη οριοθετημέ-

νου αρχαιολογικού χώρου «Κορφάρι των Αμυγδαλιών» (ακρόπολη ΠΚ εποχής), με τη διεύρυνσή του προς τα Β και ΒΑ, η ακρόπολη των ιστορικών χρόνων, καθώς και η θέση «Αγία Τριάδα», όπου έχουν εντοπιστεί κατάλοιπα των πρωτοβυζαντινών χρόνων. Τα όρια της νέας κήρυξης σημειώνονται στο συνημμένο απόσπασμα του χάρτη της Γ.Υ.Σ. 1/5.000 και ορίζονται από τα σημεία 1, 2, 3, 4, 5, ..., 96, 97, 98, 1.


Από τις διατάξεις της παρούσας απόφασης δεν προκύπτει δαπάνη σε βάρος του Κρατικού Προϋπολογισμού.

Η απόφαση αυτή να δημοσιευθεί στην Εφημερίδα της Κυβερνήσεως.

Αθήνα, 18 Απριλίου 2012

Ο ΥΦΥΠΟΥΡΓΟΣ

**ΠΕΤΡΟΣ-ΠΑΥΛΟΣ ΑΛΙΒΙΖΑΤΟΣ**

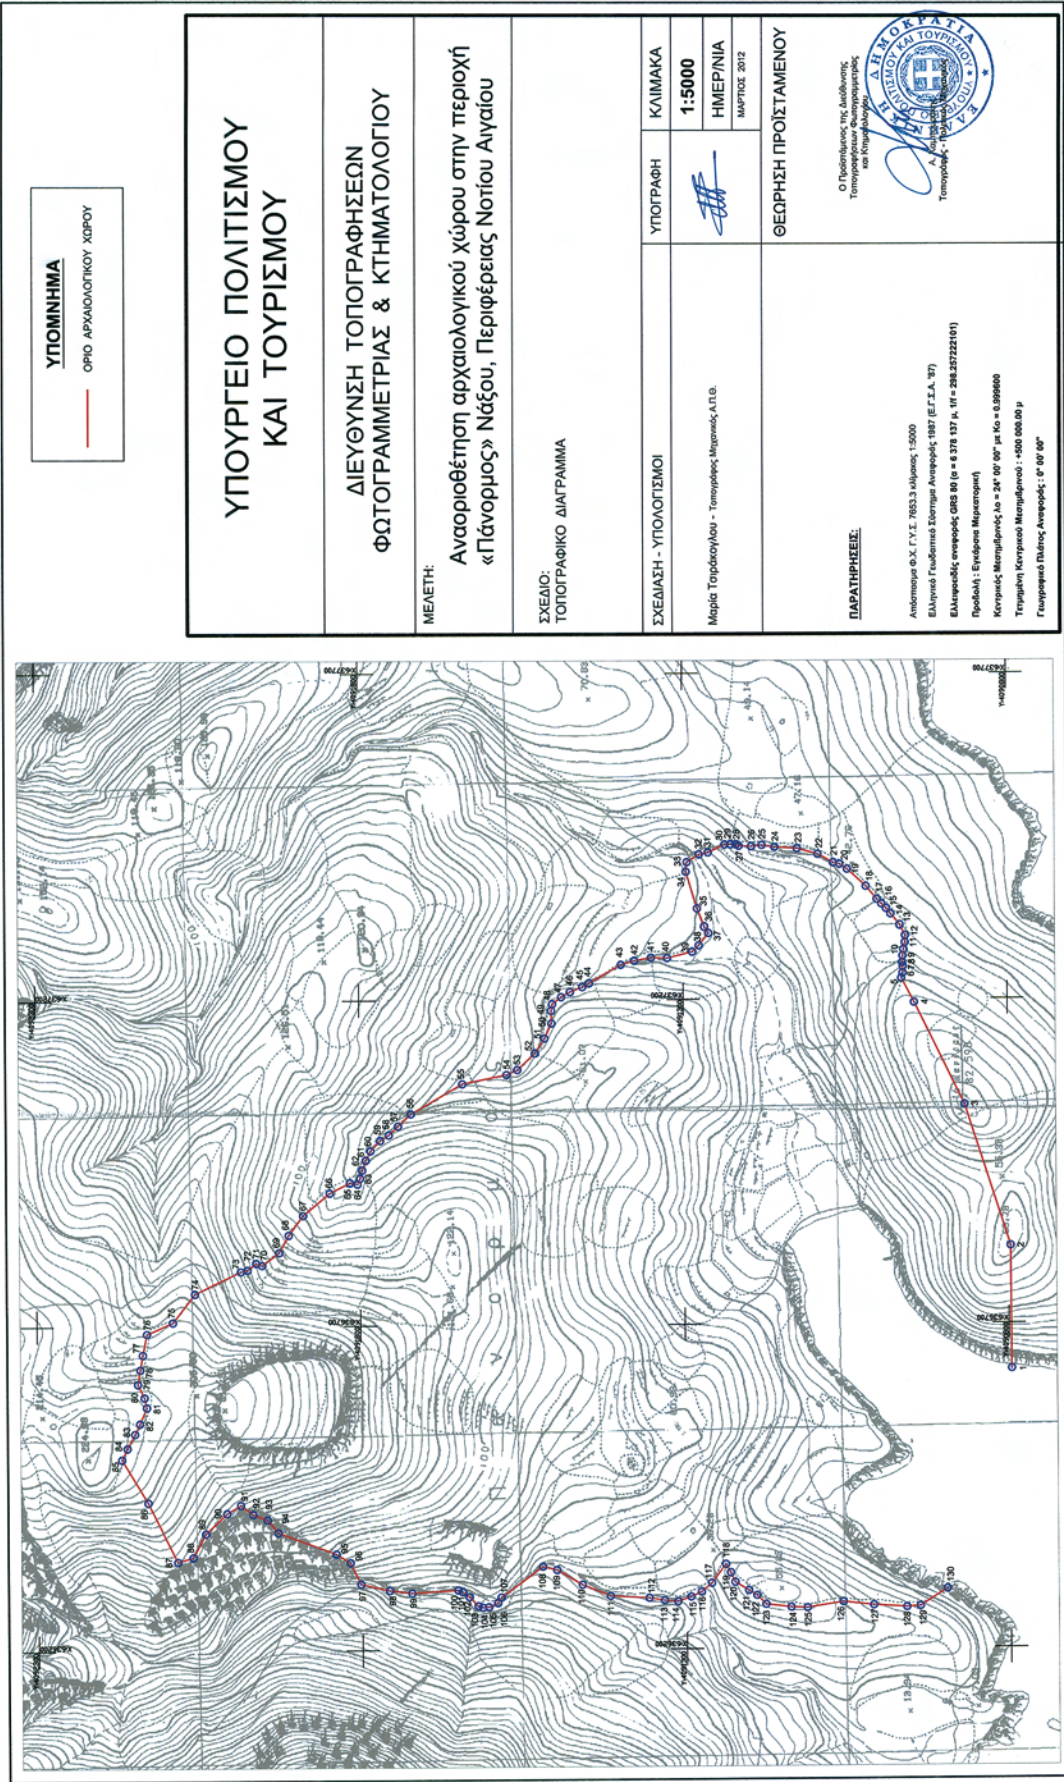

**ΠΙΝΑΚΑΣ ΣΥΝΤΕΤΑΓΜΕΝΩΝ ΣΤΟ ΕΓΣΑ 87**

Αναριοθέτηση αρχαιολογικού χώρου στην περιοχή «Πάνορμος» Νάξου, Περιφέρειας Νοτίου Αιγαίου					
Αρ. Σημείου	Χ	Υ	Αρ. Σημείου	Χ	Υ
1	636629.13	4090796.29	34	637395.16	4091294.95
2	636818.85	4090796.85	35	637339.05	4091277.91
3	637036.93	4090866.88	36	637311.70	4091266.91
4	637194.02	4090943.74	37	637302.11	4091260.53
5	637231.11	4090963.25	38	637283.14	4091275.53
6	637238.84	4090961.08	39	637273.24	4091285.75
7	637249.13	4090960.82	40	637263.74	4091324.49
8	637255.18	4090961.85	41	637264.32	4091349.54
9	637265.47	4090961.08	42	637259.85	4091375.31
10	637275.50	4090959.79	43	637253.66	4091396.14
11	637286.22	4090957.47	44	637225.42	4091445.45
12	637297.24	4090957.17	45	637219.83	4091455.76
13	637312.84	4090965.46	46	637212.26	4091474.75
14	637329.44	4090979.34	47	637204.48	4091488.35
15	637337.92	4090986.27	48	637193.87	4091502.15
16	637345.00	4090993.47	49	637183.49	4091503.74
17	637351.95	4091000.50	50	637164.07	4091503.46
18	637371.91	4091017.35	51	637140.84	4091514.39
19	637398.25	4091045.99	52	637118.30	4091529.19
20	637406.09	4091057.77	53	637092.99	4091556.36
21	637408.35	4091067.63	54	637085.53	4091573.04
22	637421.31	4091091.27	55	637071.68	4091641.16
23	637430.19	4091123.01	56	637025.79	4091720.53
24	637432.25	4091157.83	57	637007.20	4091740.38
25	637435.33	4091177.56	58	636993.62	4091754.77
26	637433.69	4091193.80	59	636985.04	4091768.15
27	637434.31	4091213.03	60	636969.27	4091783.14
28	637436.62	4091217.41	61	636954.68	4091790.59
29	637436.62	4091225.64	62	636939.44	4091796.21
30	637436.41	4091234.89	63	636926.86	4091799.36
31	637424.50	4091260.62	64	636917.91	4091803.33
32	637421.42	4091274.77	65	636920.05	4091815.23
33	637409.73	4091293.53	66	636904.30	4091846.48

συνέχεια:

**ΠΙΝΑΚΑΣ ΣΥΝΤΕΤΑΓΜΕΝΩΝ ΣΤΟ ΕΓΣΑ '87**

Αναοριοθέτηση αρχαιολογικού χώρου στην περιοχή "Πάνορμος" Νάξου, Περιφέρειας Νοτίου Αιγαίου					
Αρ. Σημείου	Χ	Υ	Αρ. Σημείου	Χ	Υ
67	636870.07	4091887.66	99	636288.11	4091723.36
68	636839.80	4091910.01	100	636292.47	4091652.50
69	636813.23	4091924.81	101	636289.71	4091645.56
70	636793.22	4091951.03	102	636281.90	4091635.16
71	636796.82	4091960.22	103	636267.78	4091621.90
72	636786.00	4091973.79	104	636265.38	4091614.61
73	636783.64	4091983.88	105	636266.11	4091605.34
74	636749.58	4092054.96	106	636272.35	4091591.50
75	636706.22	4092089.31	107	636281.19	4091586.17
76	636688.70	4092130.26	108	636328.03	4091522.00
77	636655.99	4092136.82	109	636322.75	4091500.36
78	636633.23	4092140.77	110	636300.09	4091461.39
79	636610.82	4092144.58	111	636282.51	4091418.23
80	636590.46	4092134.58	112	636279.12	4091358.03
81	636575.23	4092130.99	113	636275.11	4091334.55
82	636550.01	4092141.79	114	636273.55	4091313.84
83	636534.18	4092149.51	115	636280.48	4091293.68
84	636512.05	4092161.51	116	636288.06	4091277.41
85	636494.78	4092169.85	117	636301.57	4091261.52
86	636428.25	4092129.76	118	636330.30	4091239.68
87	636337.56	4092083.99	119	636317.46	4091232.19
88	636344.33	4092060.40	120	636302.84	4091225.42
89	636380.59	4092040.64	121	636290.03	4091204.39
90	636411.80	4092007.79	122	636282.35	4091191.73
91	636424.01	4091986.41	123	636268.23	4091177.91
92	636409.91	4091967.65	124	636263.56	4091138.96
93	636401.30	4091945.58	125	636262.49	4091114.02
94	636381.66	4091929.09	126	636271.41	4091058.78
95	636348.76	4091839.96	127	636266.07	4091011.82
96	636335.39	4091818.24	128	636262.75	4090960.71
97	636302.49	4091802.10	129	636264.41	4090939.80
98	636292.28	4091757.76	130	636291.02	4090898.00

PROS DIPKA NAXOS\_PANORMOS.doc



\* 1 5 0 0 1 4 3 3 0 0 4 1 2 0 0 0 8 \*

ΑΠΟ ΤΟ ΕΘΝΙΚΟ ΤΥΠΟΓΡΑΦΕΙΟ

ΚΑΠΟΔΙΣΤΡΙΟΥ 34 \* ΑΘΗΝΑ 104 32 \* ΤΗΛ. 210 52 79 000 \* FAX 210 52 21 004